
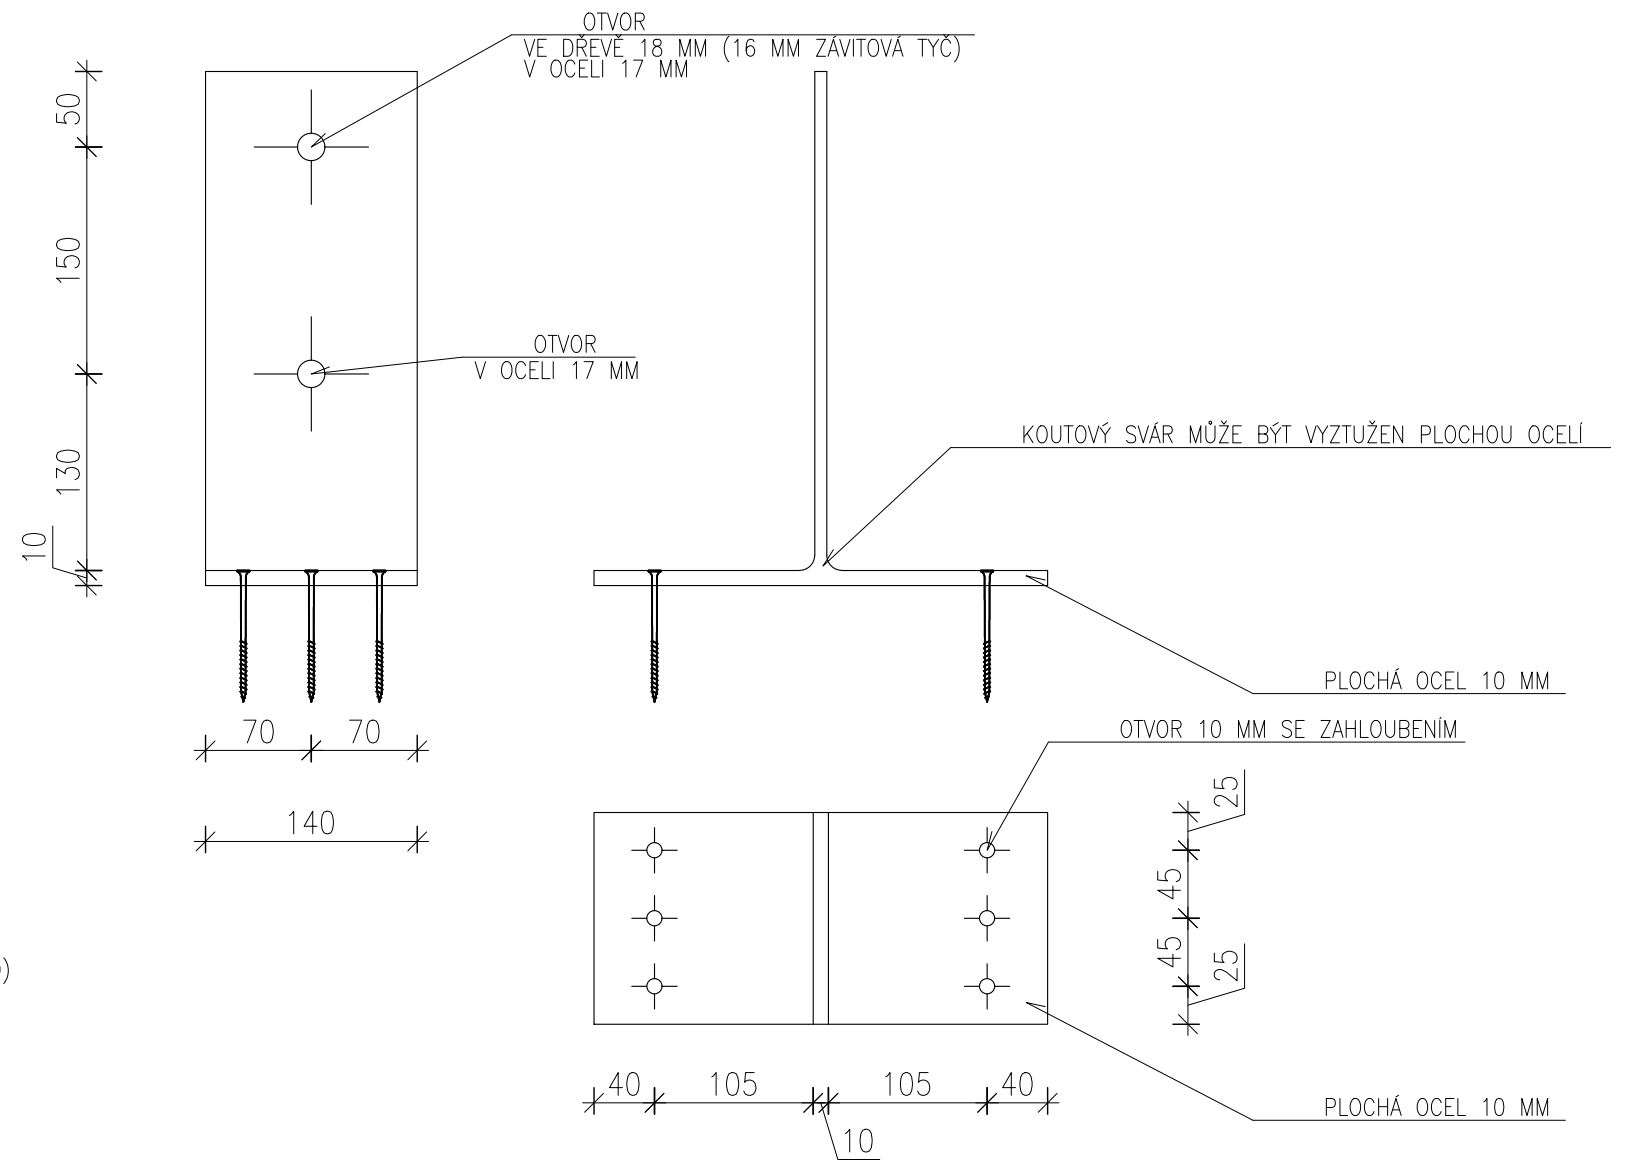


PATKA STOJKY

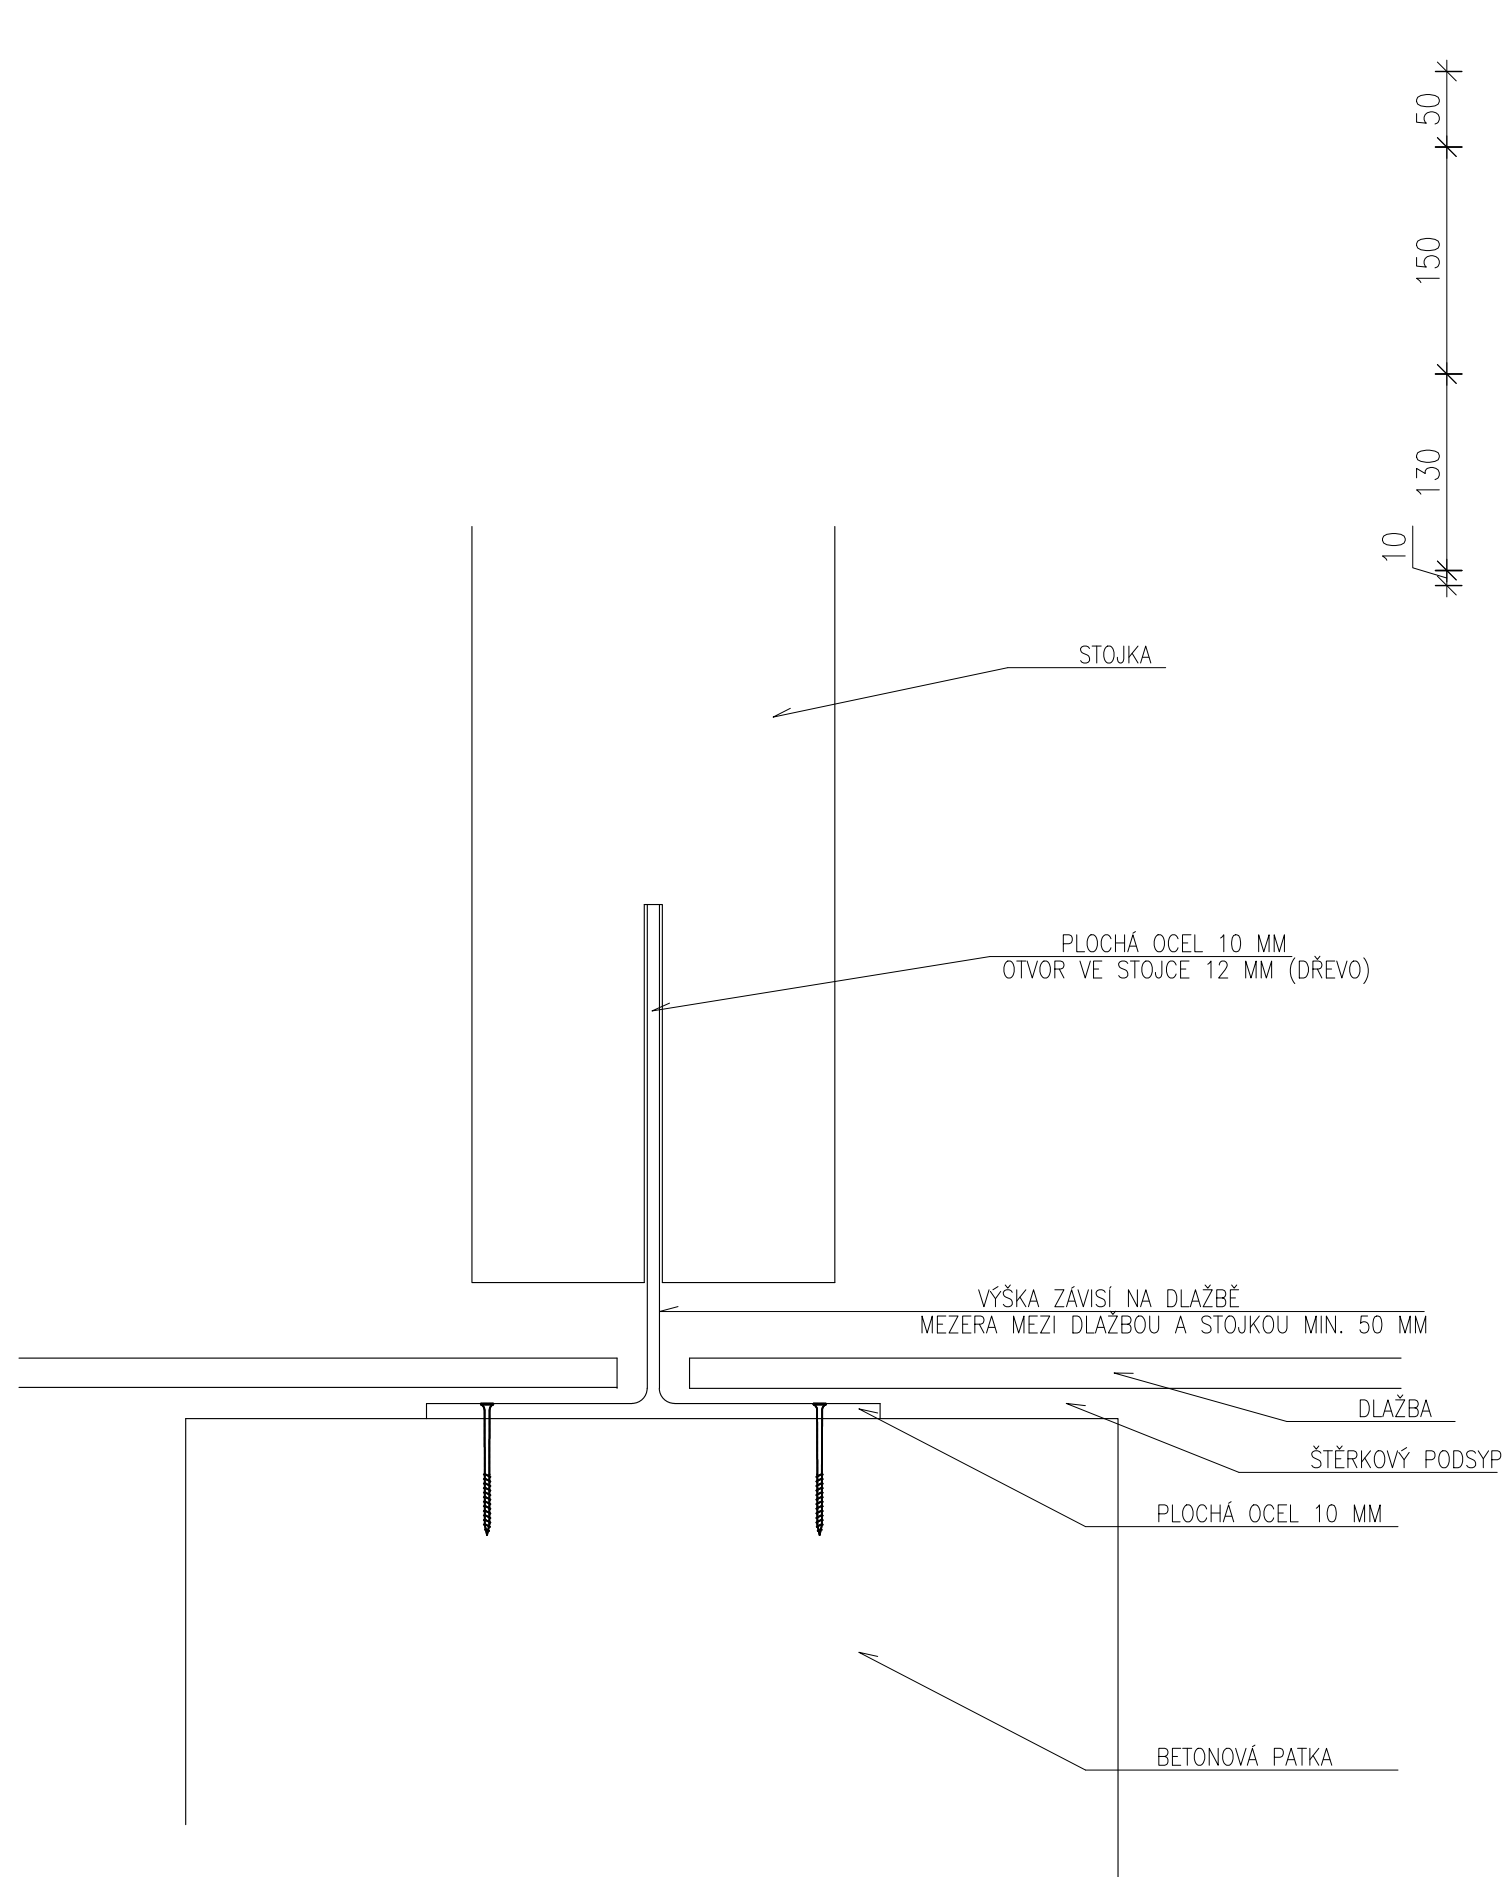

POZNÁMKA
POVRCHOVÁ ÚPRAVA ŽÁROVÉ ZINKOVÁNÍ

VYPRACOVAL	KONTROLOVAL	LIGNO RICHTER, s.r.o. Tišnovská Nová Ves 44 www.lignorichter.cz	
Ing. JAROSLAV HRADIL			
608 555 372			
VÝROBA PATKY			
VÝKRES:	PERGOLA VELKÉ MEZIŘÍČÍ	MĚŘÍTKO	1:5
		FORMÁT	A3
		DATUM	8/2020
DETAIL PATKY		Č. VÝKRESU	D1